

МНОГОФАМИЛНА ЖИЛИЩНА СГРАДА С ПОДЗЕМНИ ГАРАЖИ
В УПИ II-625, КВ. 172 Б, М. "ГЪРДОВА ГЛАВА", Р-Н "ВИТОША"

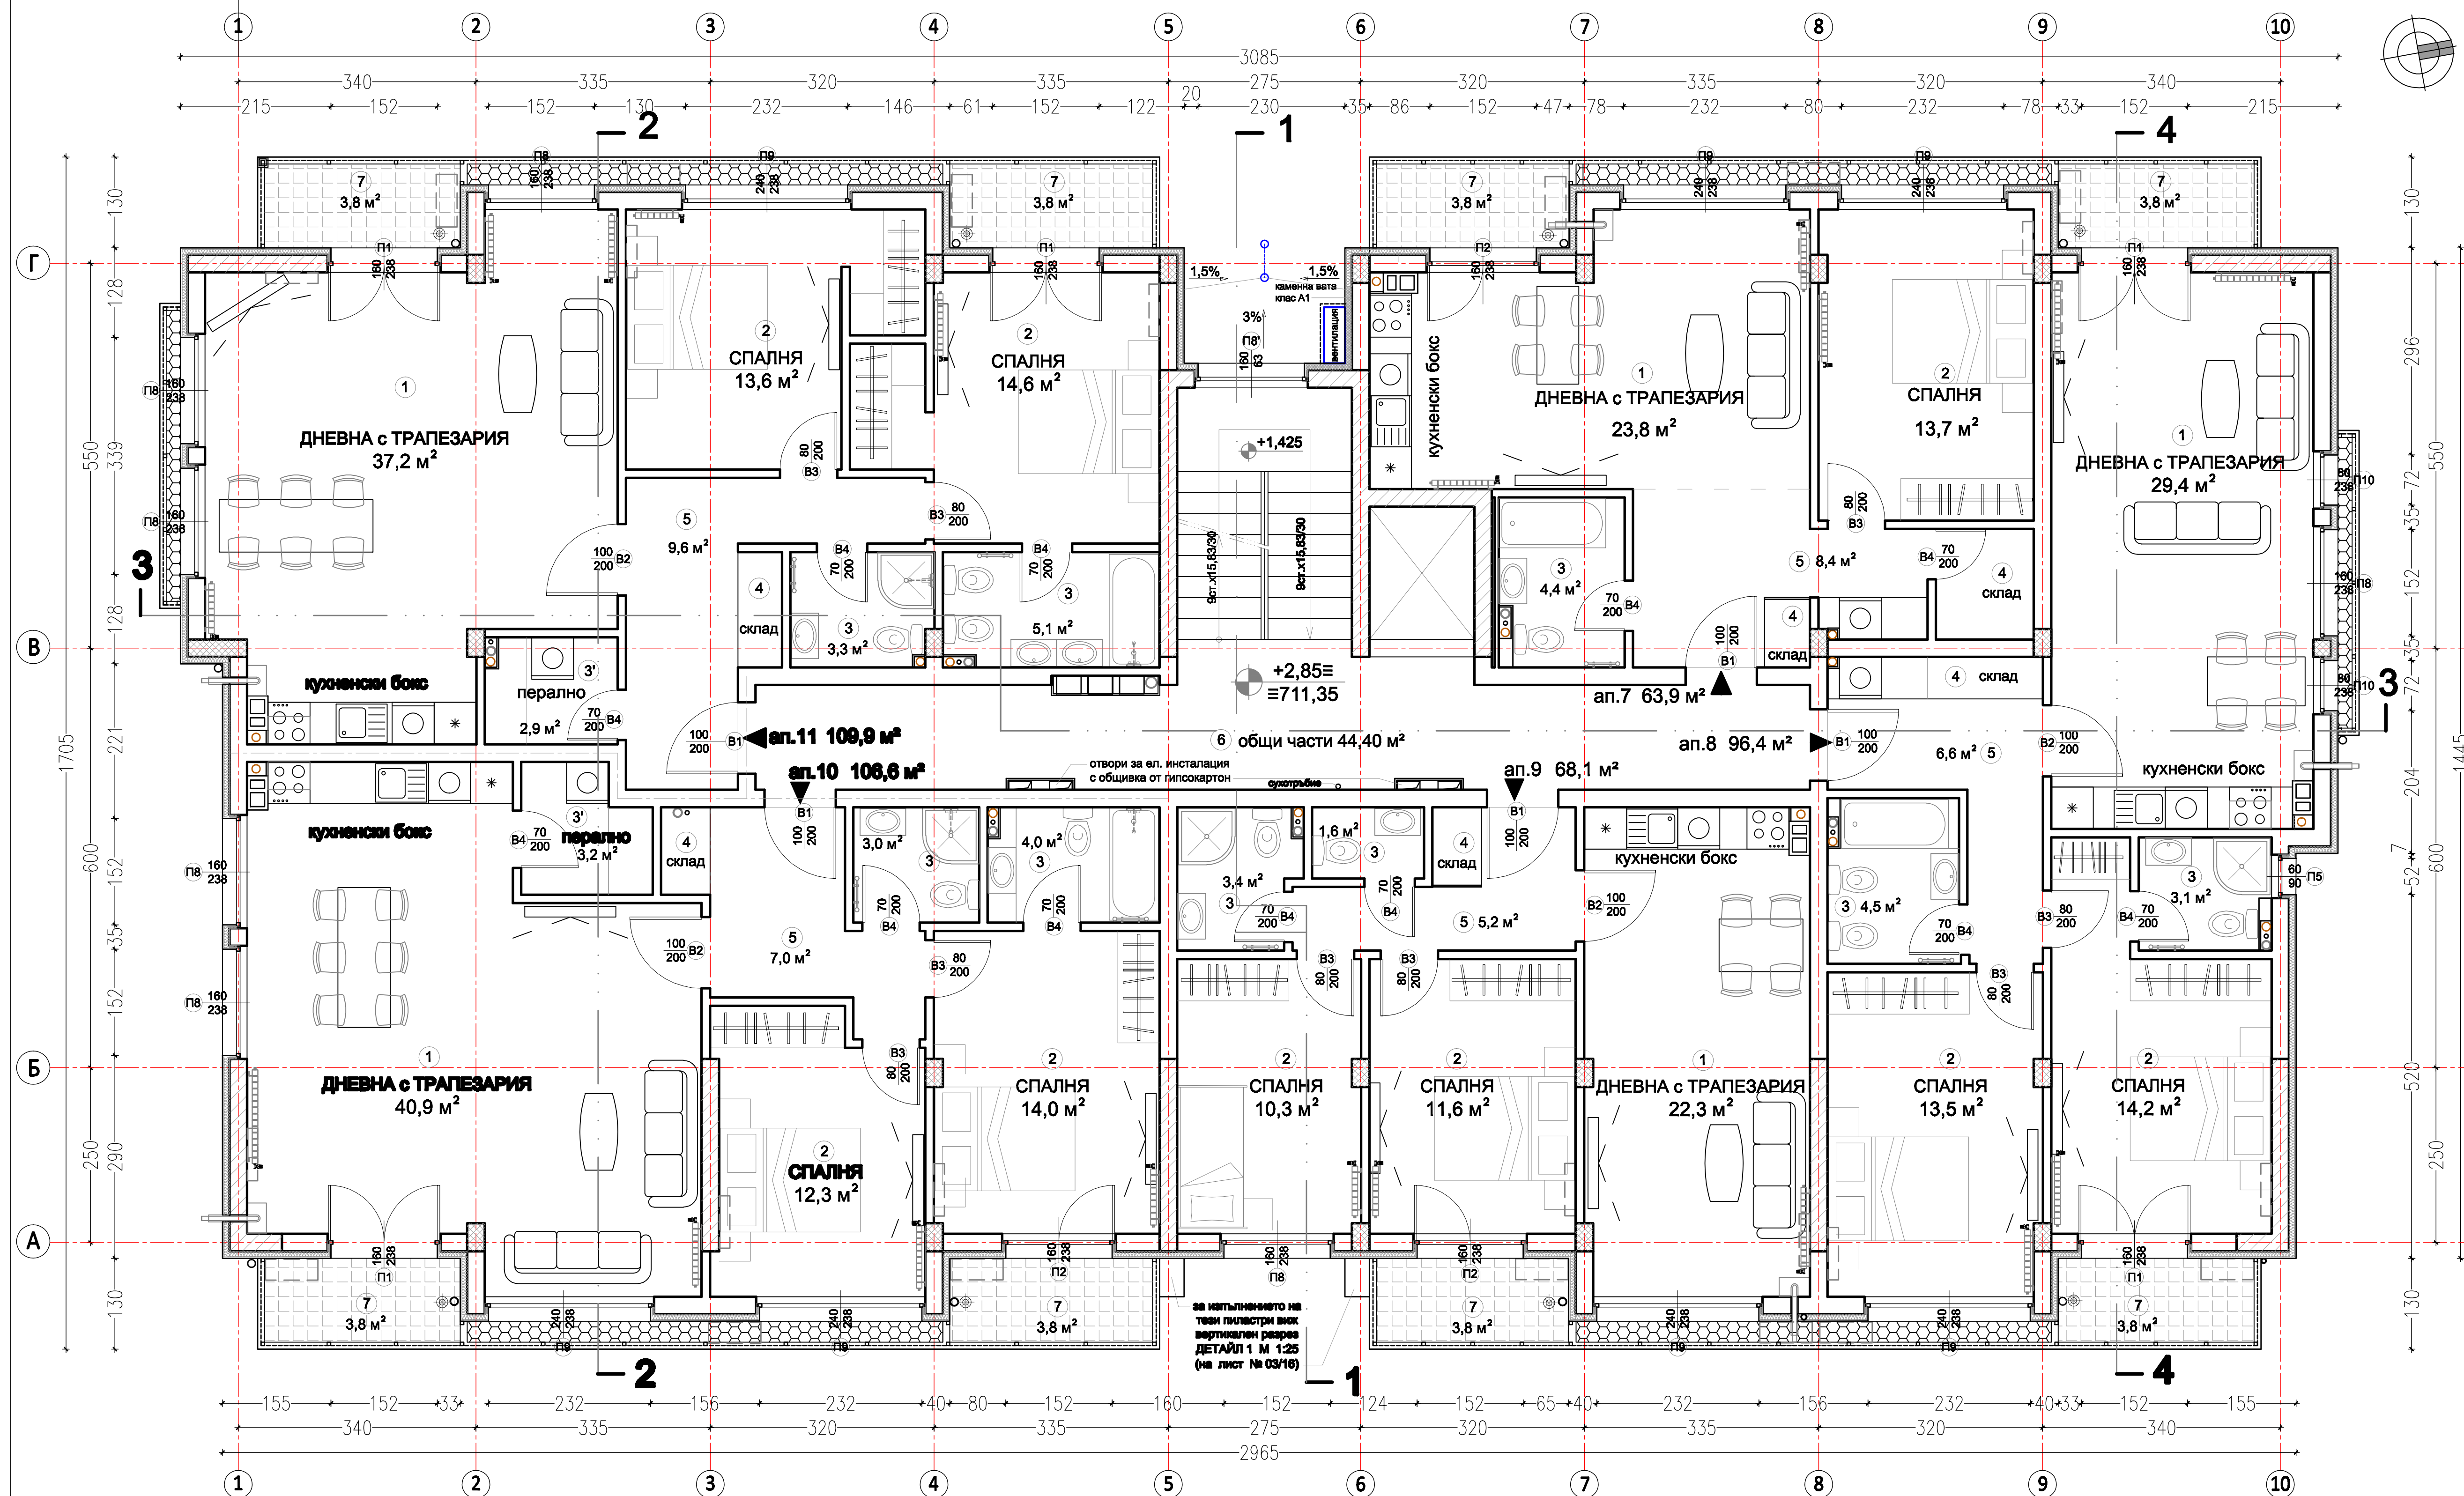


ТАБЛИЦА НА ДОВЪРШИТЕЛНИТЕ РАБОТИ			
N	ПОД	СТЕНИ	ТАВАН
1	цим. замазка и паркет/ламин	вар.маз., шпакл. и латекс. боя	вар.маз., шпакл. и латекс. боя
1'	цим. замазка и паркет/ламин	вар.маз., шпакл. и латекс. боя	вар.маз., шпакл. и латекс. боя
2	цим. замазка и паркет/ламин	вар.маз., шпакл. и латекс. боя	вар.маз., шпакл. и латекс. боя
3	цим. замазка и под. керамика	вар.маз., шпакл. и фаянс.плочи	вар.маз., шпакл. и латекс. боя
4	цим. замазка и гранитогрес	вар.маз., шпакл. и латекс. боя	вар.маз., шпакл. и латекс. боя
5	цим. замазка и гранитогрес	вар.маз., шпакл. и латекс. боя	вар.маз., шпакл. и латекс. боя
6	цим. замазка и гранитогрес	вар.маз., шпакл. и латекс. боя	вар.маз., шпакл. и латекс. боя
7	цим. замазка и гранитогрес	топикозип. и фас.облицовка	топикозип. и фас.облицовка

ЗАБЕЛЕЖКА: според договора между изпълнителя на строежа и собствениците отделните обекти могат да бъдат предадени без финишните покрития на подововете, стените и таваните.

ОБЩИ ЗАБЕЛЕЖКИ

- В таблицата на довършителните работи помещениата са отбелязани само с номерата си, а функцията им е обозначена в разпределението.
- Във всяко помещение е обозначена само повърхността му (стените не са включени).
- Подробното описание на изолационните слоеве по стените, междустъпните плочи и покривите се намира в проекта за енергийна ефективност.
- Вида на вложениите основни стр. материали по отношение на пожарната им безопасност е описан в проекта за пожарна безопасност.
- Видимите вертикални клонове на всички инсталации, попадащи в помещениата, да бъдат обшити с гипсокартон, като в санитарните помещения той да бъде хидрофобен.
- Всички предпазни паравенти на балкони да бъдат с височина 105 см от нивото на пода, материал - стъкло и метална ръкохватка.
- Стъклопакетният паравент да бъде с височина 90 см. от пода и с вертикални елементи разположени на разстояние до 9 см (или изцяло стъкло с метална ръкохватка).
- Материалите и цветовете по фасадите могат да се заменят след консултация с проектанта.
- Въздуховодът, преминаващ по цялата височина на стъклопакетния към северната фасада, да бъде обшит с метална мрежа 3x3 см, боядисана в цвета на белковите паравенти или направо от техния материал.
- Противопожарните ивици по фасадите ще са хоризонтални, през два етаса и само ед. въздуховода с отредената вертикална ивица от мин.вата съгл.проекта за пожарна безопасност.

ОБЩА ЛЕГЕНДА

- място за външно тяло на климатик
- място за вътрешно тяло на климатик
- външна стена с топлоизолация от мин.или каменна вата зад създуховода
- стоманобетонен елемент - шайба
- стоманобетонен елемент - изолация
- тухлен зид 25 или 12 см
- структура на ограждащите стени:
 - тухлен зид 25см / ст.б.констр.алем.
 - топлоизолация EPS 8 см
 - фасадна мазилка/облицовка от камък

ВЪЗЛОЖИТЕЛ: Александър Митов
ЕВРО КОНСТРУКТ ООД

обект: МНОГОФАМИЛНА ЖИЛИЩНА СГРАДА с ПОДЗЕМЕН ГАРАЖ в УПИ II-625, кв.172Б местност "Гърдова глава" район Витоша			
възложител: ЕВРО КОНСТРУКТ ООД			
изпълнител: фирма "МГ - арх" ЕООД			
РАЗПРЕДЕЛЕНИЕ етаж 1 нота +2.85 М 1:50			
част: арх.	фаза: ТП	м.10-2019	лист 04/16
проектант: арх. М. Григорова			
СЪГЛАСУВАЛИ СПЕЦИАЛИСТНОСТИ			
конструкции	инж. Христо Стефанов		
ОВК	инж. С. Попов		
ел.инстал.	инж. Р. Константинов		
ВиК инстал.	инж. Радомир		

РАЗПРЕДЕЛЕНИЕ 1 ЕТАЖ КОТА +2.85
ЗП 489,30 м2 / О.Ч. 44,40 м2