

МНОГОФАМИЛНА ЖИЛИЩНА СГРАДА С ПОДЗЕМНИ ГАРАЖИ
В УПИ II-625, КВ. 172 Б, М. "ГЪРДОВА ГЛАВА", Р-Н "ВИТОША"

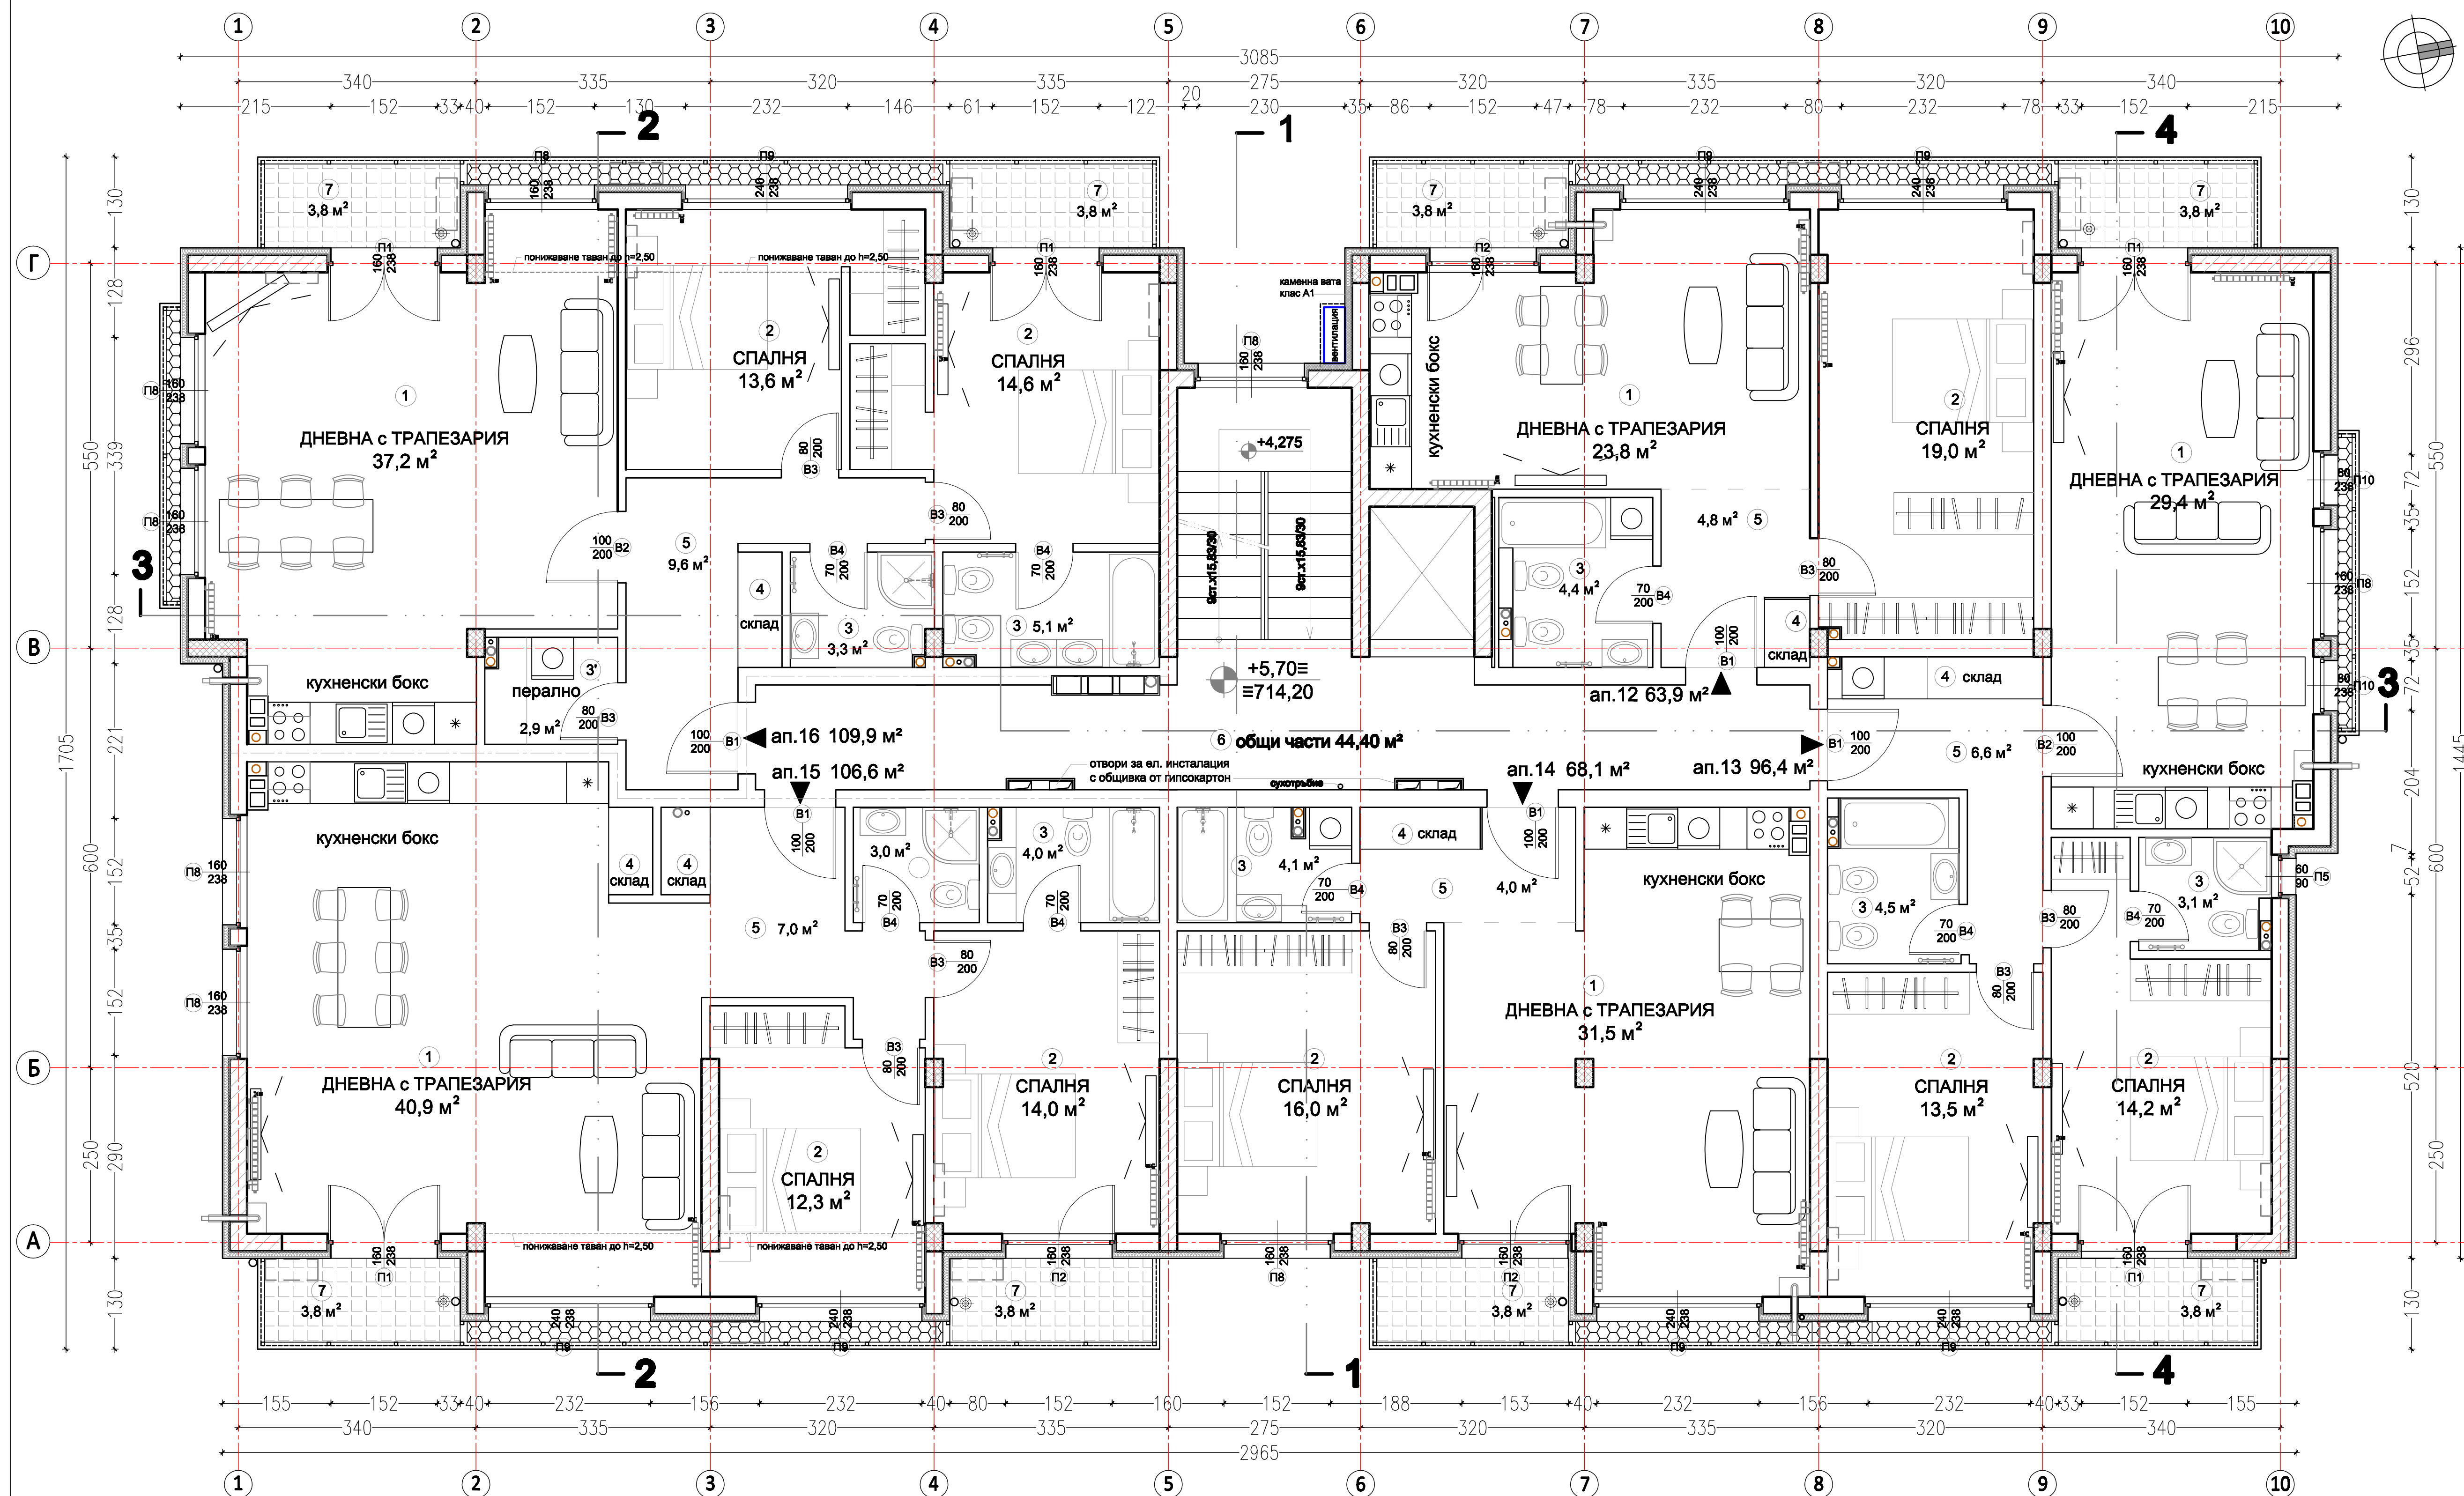


ТАБЛИЦА НА ДОВЪРШИТЕЛНИТЕ РАБОТИ			
N	ПОД	СТЕНИ	ТАВАН
1	цим. замазка и паркет/ламин	вар.маз., шпакл. и латекс. боя	вар.маз., шпакл. и латекс. боя
1	цим. замазка и паркет/ламин	вар.маз., шпакл. и латекс. боя	вар.маз., шпакл. и латекс. боя
2	цим. замазка и паркет/ламин	вар.маз., шпакл. и латекс. боя	вар.маз., шпакл. и латекс. боя
3	цим. замазка и под. керамика	вар.маз., шпакл. и фаянс.плочи	вар.маз., шпакл. и латекс. боя
4	цим. замазка и гранитогрес	вар.маз., шпакл. и латекс. боя	вар.маз., шпакл. и латекс. боя
5	цим. замазка и гранитогрес	вар.маз., шпакл. и латекс. боя	вар.маз., шпакл. и латекс. боя
6	цим. замазка и гранитогрес	вар.маз., шпакл. и латекс. боя	вар.маз., шпакл. и латекс. боя
7	цим. замазка и гранитогрес	топлизопол. и фас.облицовка	топлизопол. и фас.мазилка

ЗАБЕЛЕЖКА: според договора между изпълнителя на строежа и собствениците отделните обекти могат да бъдат предадени без финалните покрития на подововете, стените и таваните.

- ОБЩИ ЗАБЕЛЕЖКИ**
- В таблицата на довършителните работи помещението са отбелязани само с номерата си, а функцията им е обозначена в разпределението. 2. Във всяко помещение е обозначена само главната му площ (стените не са включени). 3. Подробното описание на изолационните слоеве по стените, междустенните плочи и покривите се намира в проекта за енергийна ефективност. 4. В вида на вложениите основни стр. материали по отношение на пожарната им безопасност е описан в проекта за пожарна безопасност. 5. Видимите вертикални клонове на всички инсталации, попадащи в помещенията, да бъдат обшити с гипсокартон, като в санитарните помещения той да бъде хидрофобен. 6. Всички предпазни парпети на балкони да бъдат с височина 105 см от нивото на пода, материал - стъкло и метална ръкохватка. 7. Стъклопакетният парпет да бъде с височина 90 см. от пода и с вертикални елементи разположени на разстояние до 9 см (или изцяло стъкло с метална ръкохватка). 8. Материалите и цветовете по фасадите могат да се заменят след консултация с проектанта. 9. Въздуховодът, преминаващ по цялата височина на стъклопакетния към северната фасада, да бъде обшит с метална мрежа 3x3 см, боядисана в цвета на белковите парпети или направо от техния материал. 10. Противопожарните ивици по фасадите ще са хоризонтални, през два етаса и само над въздуховода се предвижда вертикална ивица от мин. вата съгл. проекта за пожарна безопасност.

ОБЩА ЛЕГЕНДА	
	място за външно тяло на климатик
	място за вътрешно тяло на климатик
	външна стена с топлизополация от мин. или каменна вата зад създуховода
	стоманобетонен елемент - шайба
	стоманобетонен елемент - изолация
	тухлен зид 25 или 12 см
	структура на ограждащите стени: - тухлен зид 25см / ст.б. конструктив. - топлизополация EPS 8 см - фасадна мазилка/облицовка от камък

ВЪЗЛОЖИТЕЛ: Александър Митов
ЕВРО КОНСТРУКТ ООД

обект: МНОГОФАМИЛНА ЖИЛИЩНА СГРАДА
с ПОДЗЕМЕН ГАРАЖ в УПИ II-625, кв.172Б
местност "Гърдова глава" район Витоша
възложител: ЕВРО КОНСТРУКТ ООД
изпълнител: фирма "МГ - арх" ЕООД

РАЗПРЕДЕЛЕНИЕ етаж 2 нота +5.70 М 1:50

чест. арх.	фаза: ТП	м.10-2019	лист 05/16
проектант	арх. М. Григорова		

СЪГЛАСУВАЛИ СПЕЦИАЛИСТНОСТИ

конструкции	инж. Христо Стефанов
ОВК	инж. С. Попов
ел.инстал.	инж. Р. Константинов
ВиК инстал.	инж. Радомиров

РАЗПРЕДЕЛЕНИЕ 2 ЕТАЖ КОТА +5.70
ЗП 489,30 м2 / О.Ч. 44,40 м2