


МНОГОФАМИЛНА ЖИЛИЩНА СГРАДА С ПОДЗЕМНИ ГАРАЖИ
В УЛИЦА II-625, КВ. 172 Б, М. "ГЪРДОВА ГЛАВА", Р-Н "ВИТОША"

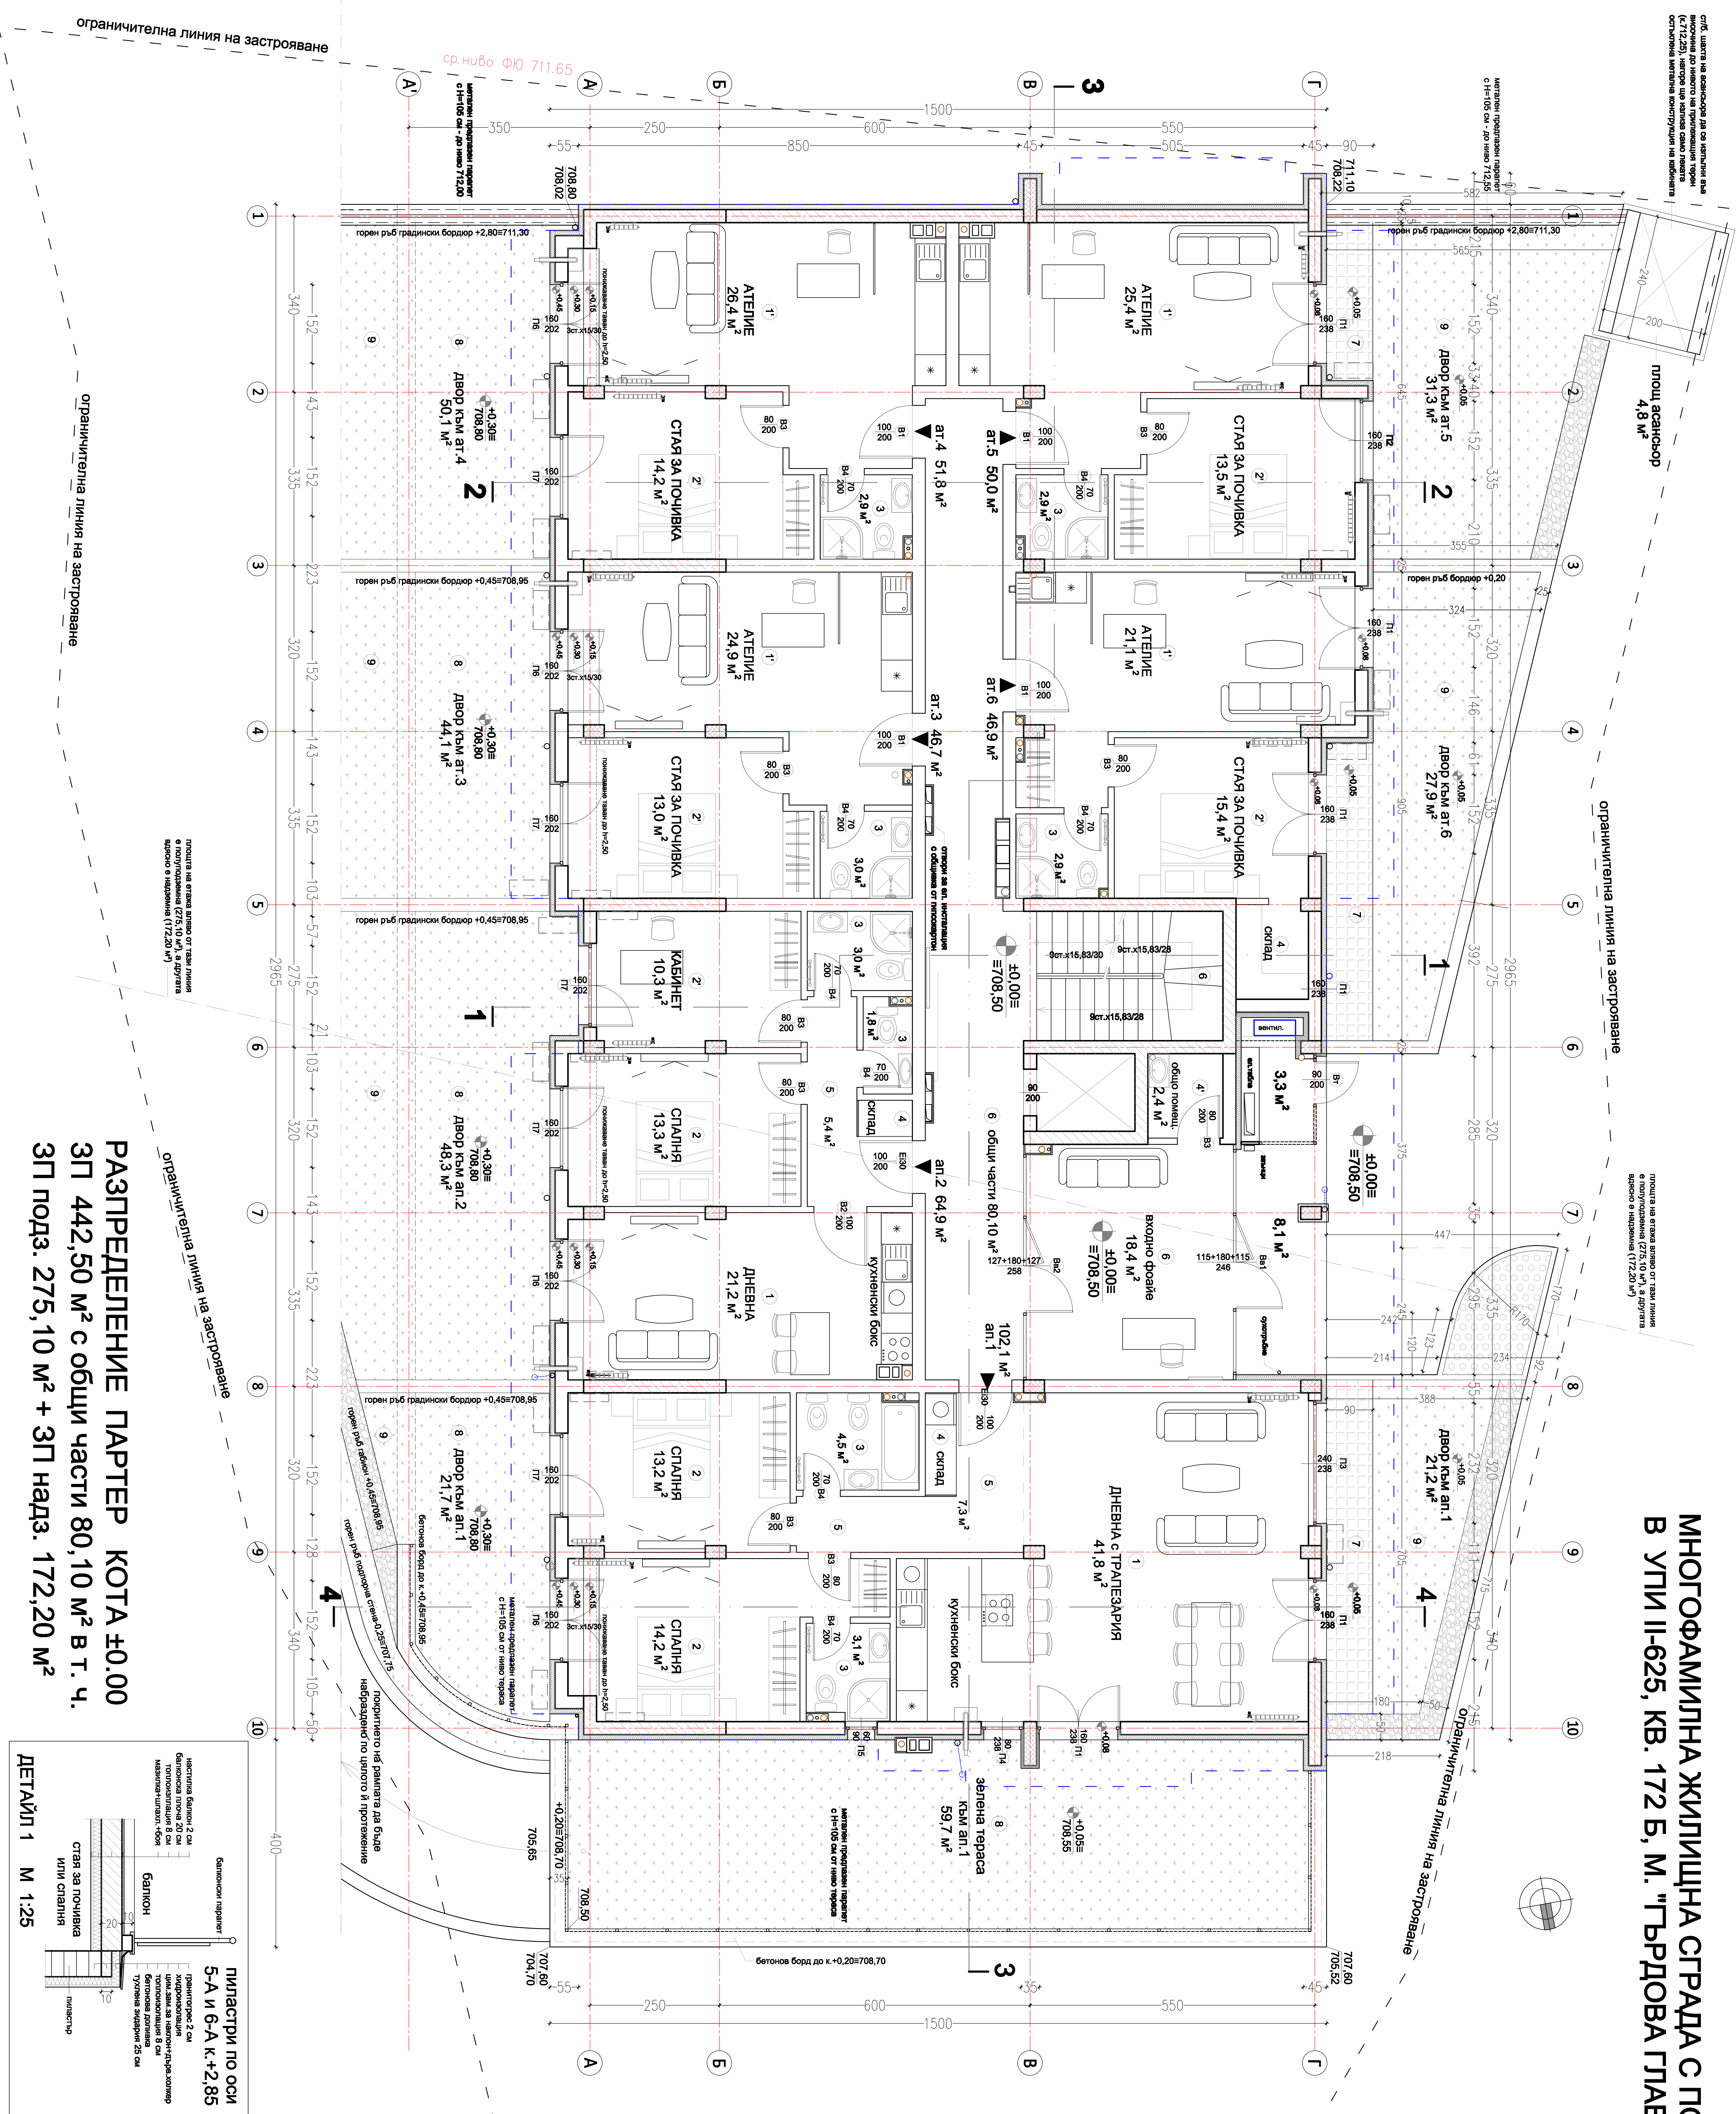


